


TRASTEROS P.BC.

- planta bajocubierta -
TXAKURZULO nº5 - ERANDIO

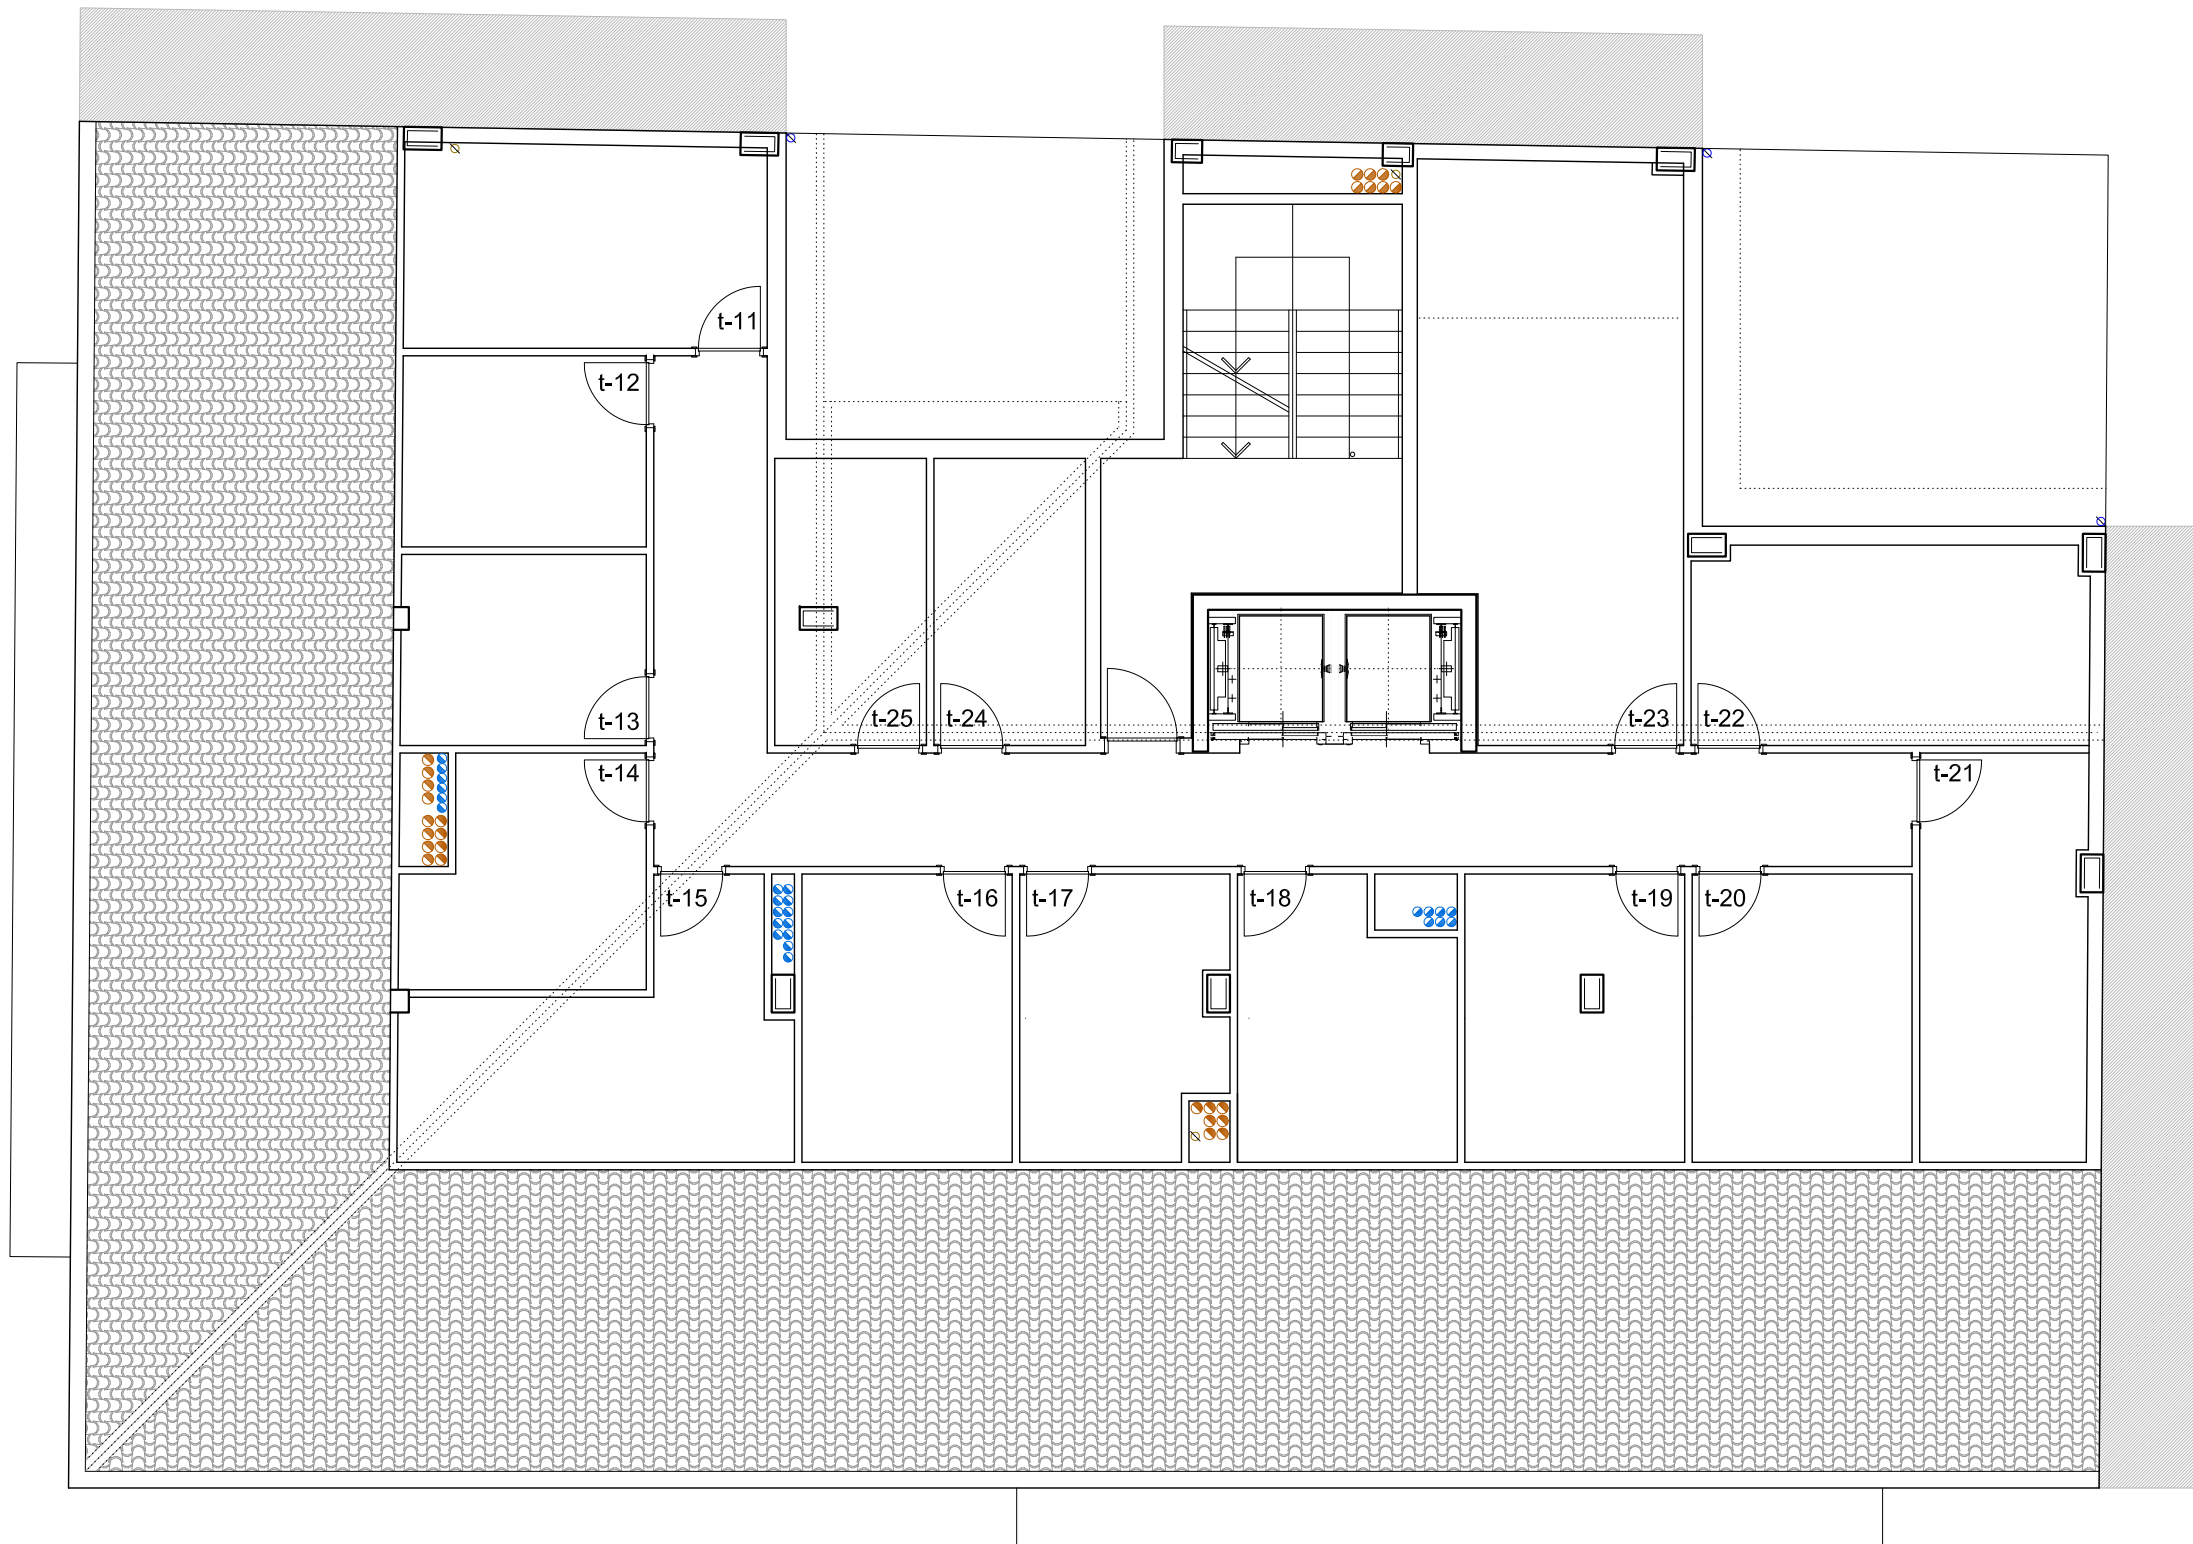

nota: estas imágenes y superficies son orientativas y podrán sufrir modificaciones de acuerdo con el proyecto de ejecución definitivo