


Situación

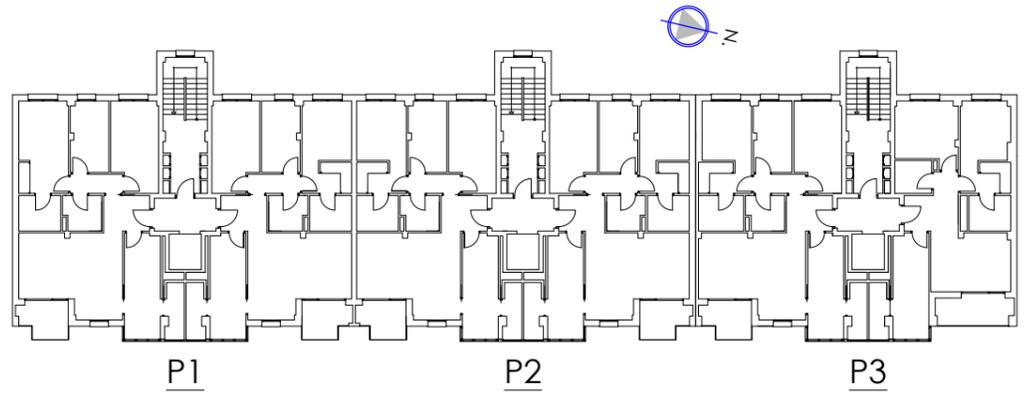


CALLE TONI MORRISON



Fachada Principal . CALLE TONI MORRISON

NOTA: Estas imágenes son orientativas y podrán sufrir modificaciones de acuerdo con el proyecto de ejecución definitivo.

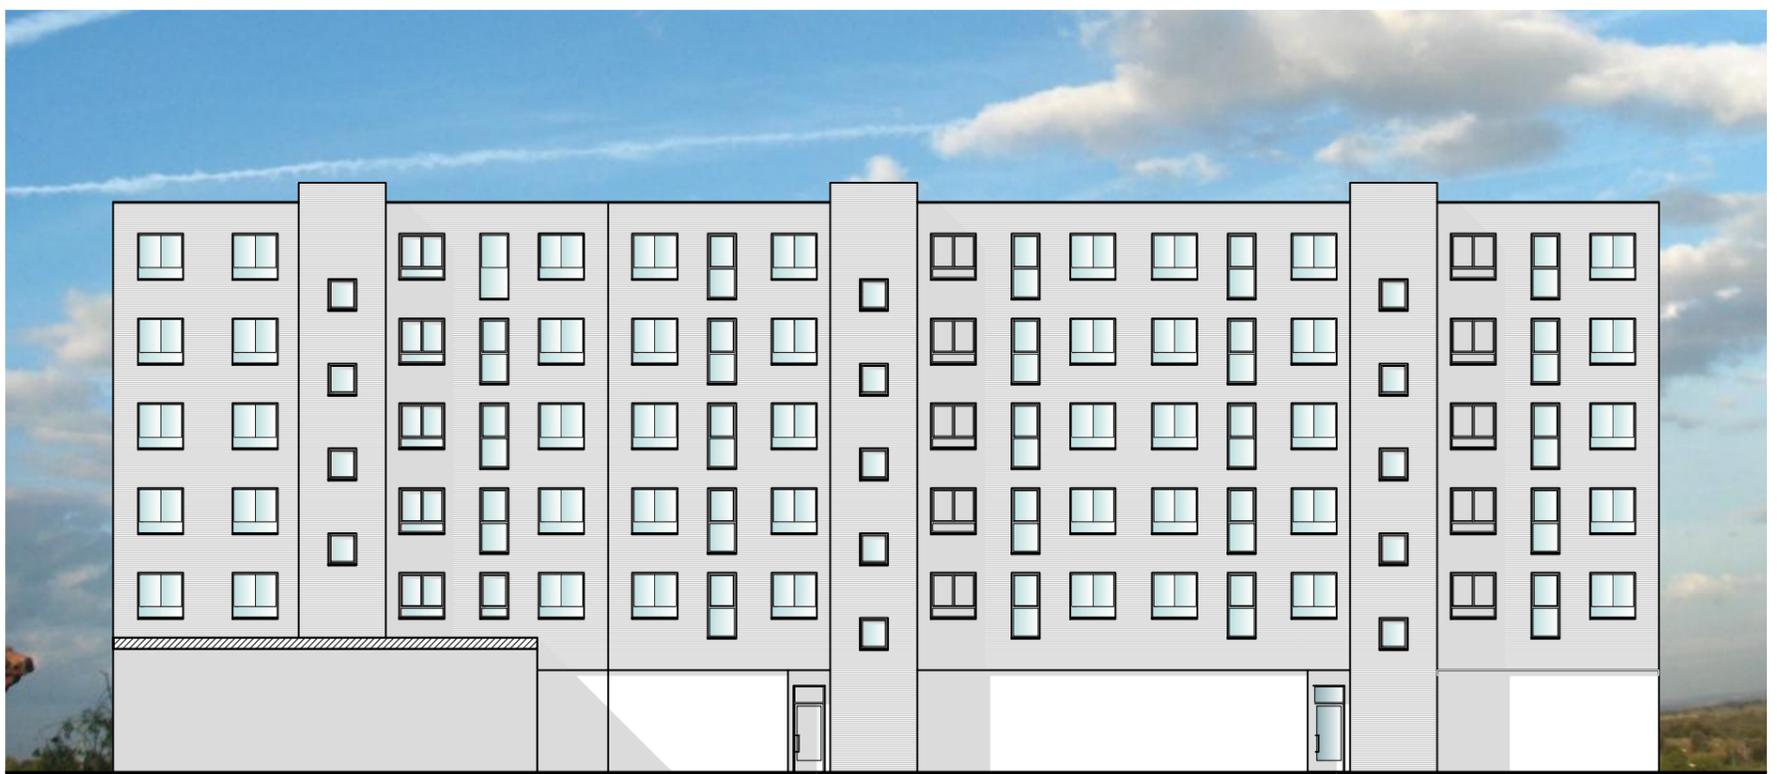

Fachada Posterior . (PATIO DE MANZANA)