
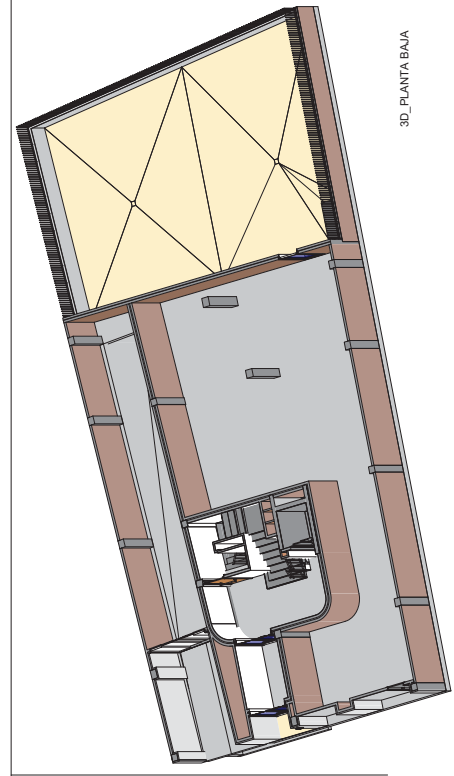


REQUISITOS MÍNIMOS CIRCULACIÓN ESPACIOS COMUNES	
ESPACIOS/REZAS	Ancho mínimo
Portal	2,00m
Zona Comunes Portal (Módulo de acceso)	2,00m
Distancias de acceso localitario viviendas	1,50m

REQUISITOS MÍNIMOS DE HABITABILIDAD VIVIENDA		
ESPACIOS/REZAS	Superficie (m²)	Ancho mínimo
Ancho mínimo espacios de circulación	1,00m	1,00m
Cocina	7,00m²	2,00m
Baño completo	3,90m²	2,00m
Alcoba	2,00m²	2,00m
Salón-comedor	14,00m²	3,00m
W.C. completo	2,00m²	2,00m

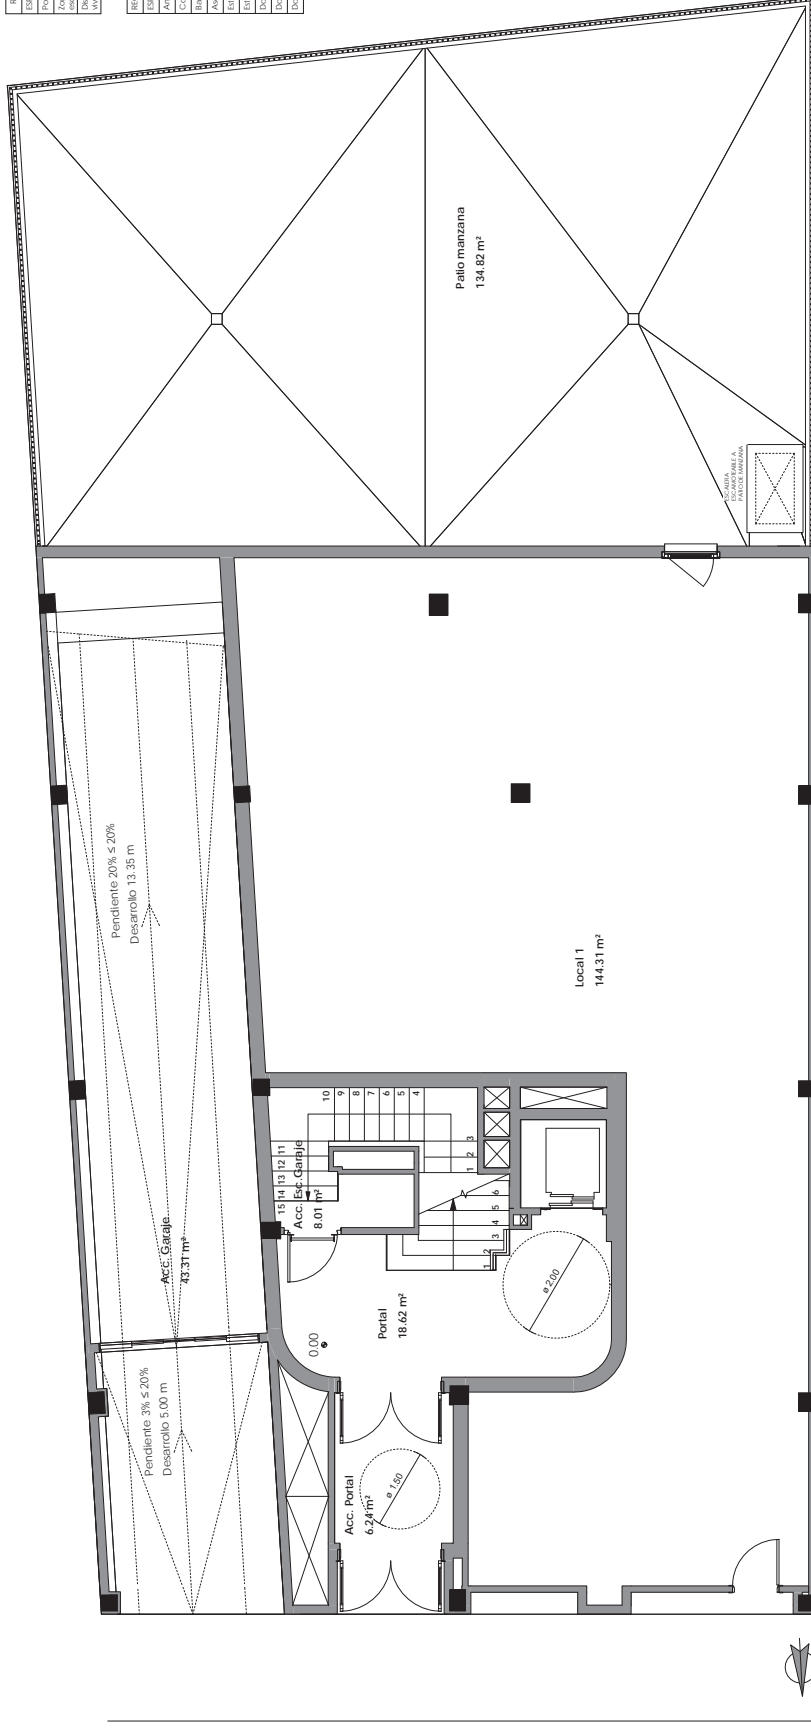

LEYENDA

Áreas sombreadas por estructura


PLANTA BAJA

3D_PLANTA BAJA